



MUPCX00CLHEI

# MĚSTSKÝ ÚŘAD PŘELOUČ

## ODBOR STAVEBNÍ

Československé armády 1665, 535 33 Přelouč

Spis.zn.: ST/18918/2019/Do  
Č.j.: MUPC 22794/2019  
Spis..skart.znak 280.4, S, 5  
Vyřizuje: Mgr. Jiří Dobruský  
Tel.: 466 094 149  
E-mail: jiri.dobrusky@mestoprelouc.cz

Datum: 11.11.2019

Žadatel:  
Obec Urbanice, Urbanice 12, 53501 Přelouč

K vyvěšení:  
Městský úřad Přelouč  
Obecní úřad Urbanice

## VEŘEJNÁ VYHLÁŠKA

### Opatření obecné povahy

Městský úřad Přelouč, odbor stavební jako věcně a místně příslušný orgán státní správy ve věcech provozu na pozemních komunikacích podle ustanovení § 124 odst. 6, § 77 odst. 1 písm. c) zákona č. 361/2000 Sb., o provozu na pozemních komunikacích a o změnách některých zákonů, ve znění pozdějších předpisů (dále jen „zákon o provozu na pozemních komunikacích“), na základě ustanovení § 173 zákona č. 500/2004 Sb., správní řád, ve znění pozdějších předpisů (dále jen „správní řád“) na základě žádosti žadatele – **obec Urbanice, Urbanice 12, 53501 Přelouč, IČ: 00580490**, podané dne 16.09.2019, po předchozím písemném stanovisku Policie České republiky, Krajské ředitelství policie Pardubického kraje, Územní odbor Pardubice, dopravní inspektorát, vydaném dne 01.10.2019 pod č.j. KRPE-73525-1/ČJ-2019-170606, vydává opatření obecné povahy pro

#### místní úpravu provozu

**na místní komunikaci č. 1b „Ledecká“ p.p.č. 369/99, 390/3 a 646 vše v katastrálním území Urbanice**

#### Osadit:

**A7b** (zpomalovací práh) + **E1** (počet) s údajem **2x + B20a** (nejvyšší dovolená rychlost) „30“ – místní komunikace č. 1b „Ledecká“, p.p.č. 369/99 k.ú. Urbanice za křižovatkou se silnicí III/32215 směr Ledec, *50 m před krátkým příčným prahem*

**A7b** (zpomalovací práh) + **E1** (počet) s údajem **2x + B20a** (nejvyšší dovolená rychlost) „30“ – místní komunikace č. 1b „Ledecká“, p.p.č. 646 k.ú. Urbanice, za dopravní značkou obec „Urbanice“ ze směru od Ledec, *50 m před krátkým příčným prahem*

**2x IP2** (zpomalovací práh) – místní komunikace č. 1b „Ledecká“, p.p.č. 390/3 k.ú. Urbanice z obou stran před zpomalovacím prahem, před nemovitostí čp. 32

**2x IP2** (zpomalovací práh) – místní komunikace č. 1b „Ledecká“, p.p.č. 646 k.ú. Urbanice z obou stran před zpomalovacím prahem, před stavbou pro rodinnou rekreaci na st.p. 53 k.ú. Urbanice

**IZ4a** (obec) „URBANICE“ – místní komunikace č. 1b „Ledecká“, p.p.č. 646 k.ú. Urbanice naproti pozemku p.č. 556 k.ú. Urbanice ze směru od Ledec

**IZ4b** (konec obce) „URBANICE“ – místní komunikace č. 1b „Ledecká“, p.p.č. 646 k.ú. Urbanice naproti DZ IZ4a směr Ledec

#### **Instalovat:**

**Dopravní zařízení Z12 (krátký příčný práh)** – místní komunikace č. 1b „Ledecká“, p.p.č. 390/3 k.ú. Urbanice, před nemovitostí čp. 32

**Dopravní zařízení Z12 (krátký příčný práh)** – místní komunikace č. 1b „Ledecká“, p.p.č. 646 k.ú. Urbanice, před stavbou prorodinnou rekreaci na st.p. 53 k.ú. Urbanice

Důvod: omezení maximální povolené rychlosti, umístění a označení příčných prahů na stávající místní komunikaci z důvodu zvýšení bezpečnosti zranitelných účastníků provozu, především chodců a cyklistů a doplnění chybějícího dopravního značení označujícího obec a konec obce

Dopravní značení provedte jako:	stále svislé dopravní značky a dopravní zařízení
Velikost dopravního značení:	základní rozměrová řada
Provedení dopravního značení:	reflexivní
Platnost úpravy:	od účinnosti opatření obecné povahy do odvolání

Osoba odpovědná za řádné provedení úpravy: Jan Vyčítal, starosta obce Urbanice, Urbanice 25, 53501 Přelouč, tel. 604 694 913.

#### **za podmínek:**

1. Dopravní značky a dopravní zařízení svým umístěním a barevným provedením musí odpovídat vyhlášce č. 294/2015 Sb., kterou se provádějí pravidla provozu na pozemních komunikacích. ČSN EN 12899-1, musí splňovat podmínky uvedené v publikaci Zásady pro dopravní značení na pozemních komunikacích – TP 65, schválené MD ČR pod č.j. 532/2013-120-STSP/1 ze dne 31.7.2013 (účinnost od 1.8.2013) a Technické podmínky TP85 Zpomalovací prahy. Realizace dopravního značení a dopravního zařízení bude provedena odbornou firmou. Náklady na provedení dopravního značení a dopravního zařízení hradí žadatel.
2. Svislé dopravní značky musí být upevněny na kovových sloupcích nebo konstrukcích, případně na sloupech veřejného osvětlení a nesmí zasahovat do průjezdního profilu komunikace.
3. V obci se dopravní značení umístí ve výšce minimálně 2,20 m a mimo obec minimálně 1,2 m nad úroveň terénu (nezpevněná krajnice, chodník apod.). Vnitřní okraj dopravních značek bude 0,5 m až 2,0 m od okraje vozovky nebo vnitřní hrany chodníku (u vozovek se zpevněnou krajnicí od vnější hrany zpevněné krajnice).
4. Viditelnost dopravního značení musí být zajištěna mimo obec ze vzdálenosti 100 m a v obci 50 m.
5. Dopravní značka č. B20a (30) bude umístěna pod dopravním značením č. A7b + E1 (viz TP85).
6. Krátké příčné prahy budou umístěny tak, aby byl zajištěn bezpečný průjezd cyklistů kolem prahu (čl. 3.1.1 TP85).
7. Každý práh bude označen pomocí dopravního značení č. IP2 (viz čl. 9.2.5.3 TP65).
8. Výstražné dopravní značení A7b + E1 bude dle TP65 z obou stran umístěno 50 m před zpomalovacím prahem.
9. Žadatel je povinen udržovat a obnovovat výše uvedené dopravní značení a dopravní zařízení po celou dobu platnosti úpravy.

10. Před instalací svislého dopravního značení musí být vytyčeny inženýrské sítě, instalací dopravního značení nesmí dojít k narušení nadzemních a podzemních inženýrských sítí.

Městský úřad Přelouč, odbor stavební si vyhrazuje právo toto stanovení změnit nebo doplnit pokud si to bude vyžadovat veřejný zájem.

#### **Odůvodnění:**

Obec Urbanice, Urbanice 12, 53501 Přelouč, IČ: 00580490 požádala dne 16.09.2019 (MUPCP008E4NR) Městský úřad Přelouč, odbor stavební o stanovení místní úpravy provozu na místní komunikaci č. 1b „Ledecká“, p.p.č. 369/99, 390/3 a 646 vše k.ú. Urbanice. Jedná se o osazení dopravního zařízení Z12 – krátké příčné prahy (fyzický prvek pro zajištění regulace rychlosti), svislého výstražného dopravního značení (A7b + E1) a informativního dopravního značení (IP2) označujícího příčné prahy, zákazového dopravního značení k omezení maximální povolené rychlosti (B20a) a informativních zónových značek (IZ4a, IZ4b) označujících obec a konec obce z důvodu zvýšení bezpečnosti zranitelných účastníků provozu, především chodců a cyklistů.

Správní orgán dne 07.10.2019 oznámil veřejnou vyhláškou návrh opatření obecné povahy – stanovení místní úpravy provozu na výše uvedené pozemní komunikaci.

V souladu s § 172 odst. 1 a 5 v návaznosti na § 39 odst. 1 správního řádu stanovil správní lhůtu pro uplatnění připomínek a námitek, a to do 30 dnů od zveřejnění návrhu opatření obecné povahy. Návrh opatření obecné povahy byl vyvěšen na úřední desce Městského úřadu Přelouč a zveřejněn způsobem umožňujícím dálkový přístup od 07.10.2019 do 24.10.2019 a na úřední desce Obecního úřadu Urbanice od 11.10.2019 do 26.10.2019.

Ve stanovené lhůtě nebyly uplatněny žádné připomínky ani námítky.

Správní orgán po uplynutí lhůty pro uplatnění připomínek a námitek v souladu s platnou právní úpravou - zákon o provozu na pozemních komunikacích, vyhláška č. 294/2015 Sb., kterou se provádějí pravidla silničního provozu, vydal stanovení místní úpravy provozu, a to ve shora uvedeném znění.

#### **Poučení:**

Proti opatření obecné povahy v souladu s ustanovením § 173 odst. 2 správního řádu, nelze podat opravný prostředek. Dle § 173 odst. 1 správního řádu nabývá opatření obecné povahy účinnosti patnáctým dnem po dni vyvěšení veřejné vyhlášky.

Lubomír Novotný  
vedoucí odboru

Toto opatření obecné povahy musí být vyvěšeno po dobu 15 ti dnů na úřední desce orgánu, který písemnost doručuje a zveřejněno způsobem umožňujícím dálkový přístup a na úřední desce Obecního úřadu Urbanice. Vývěsní lhůta začíná den následující po dni vyvěšení. Po uplynutí lhůty potvrzenou vyhláškou – opatření obecné povahy vraťte zpět Městskému úřadu Přelouč.

Vyvěšeno dne: 13.11.2019

Sejmuto dne .....

**OBEC URBANICE**  
Urbanice 12,535 01 Přelouč  
IČO: 00580490  
tel: 725 816 172

Razítko, podpis oprávněné osoby potvrzující vyvěšení a sejmutí na úřední desce.

Příloha: Celková situace 1:1000 s návrhem dopravního značení a dopravního zařízení

Rozdělovník:

Účastníci řízení:

Žadatel:

Obec Urbanice, IDDS: 3dxa5j9

Dotčené orgány a instituce:


Policie České republiky, Krajské ředitelství policie Pardubického kraje, Územní odbor vnější služby,  
dopravní inspektorát Pardubice, IDDS: ndihp32

K vyvěšení:

Městský úřad Přelouč – úřední deska

Obecní úřad Urbanice – úřední deska

CELKOVÁ SITUACE  
1: 1000

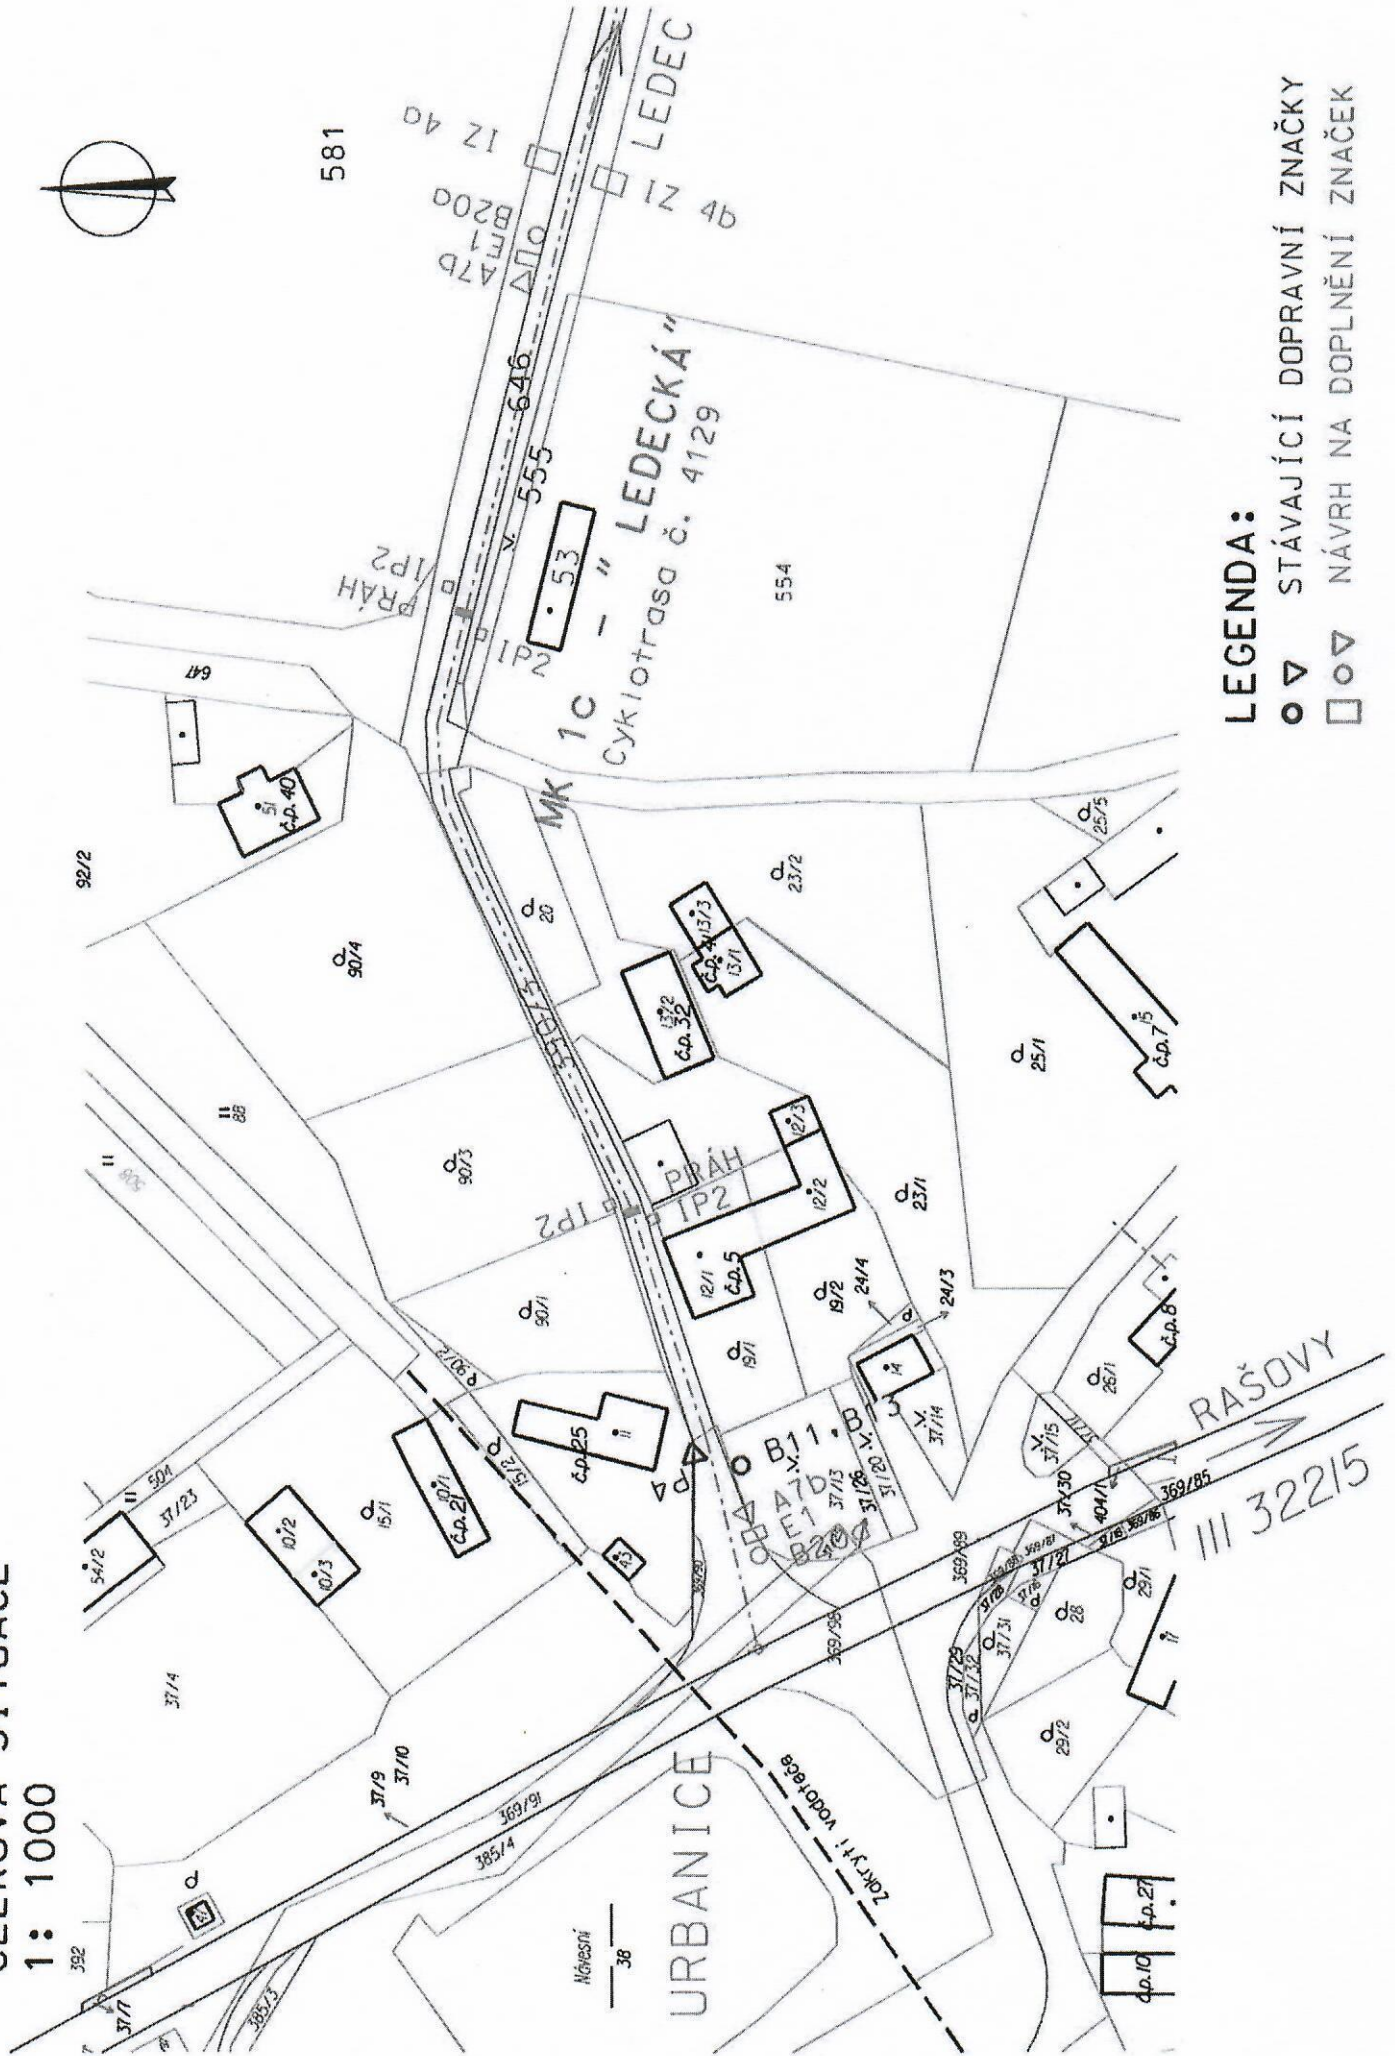

LEGENDA:

- ▽ STÁVAJÍCÍ DOPRAVNÍ ZNAČKY
- ○ ▽ NÁVRH NA DOPLNĚNÍ ZNAČEK