


ÚP URBANICE

HLAVNÍ VÝKRES

- KONCEPCE TECHNICKÉ INFRASTRUKTURY

1 : 5 000

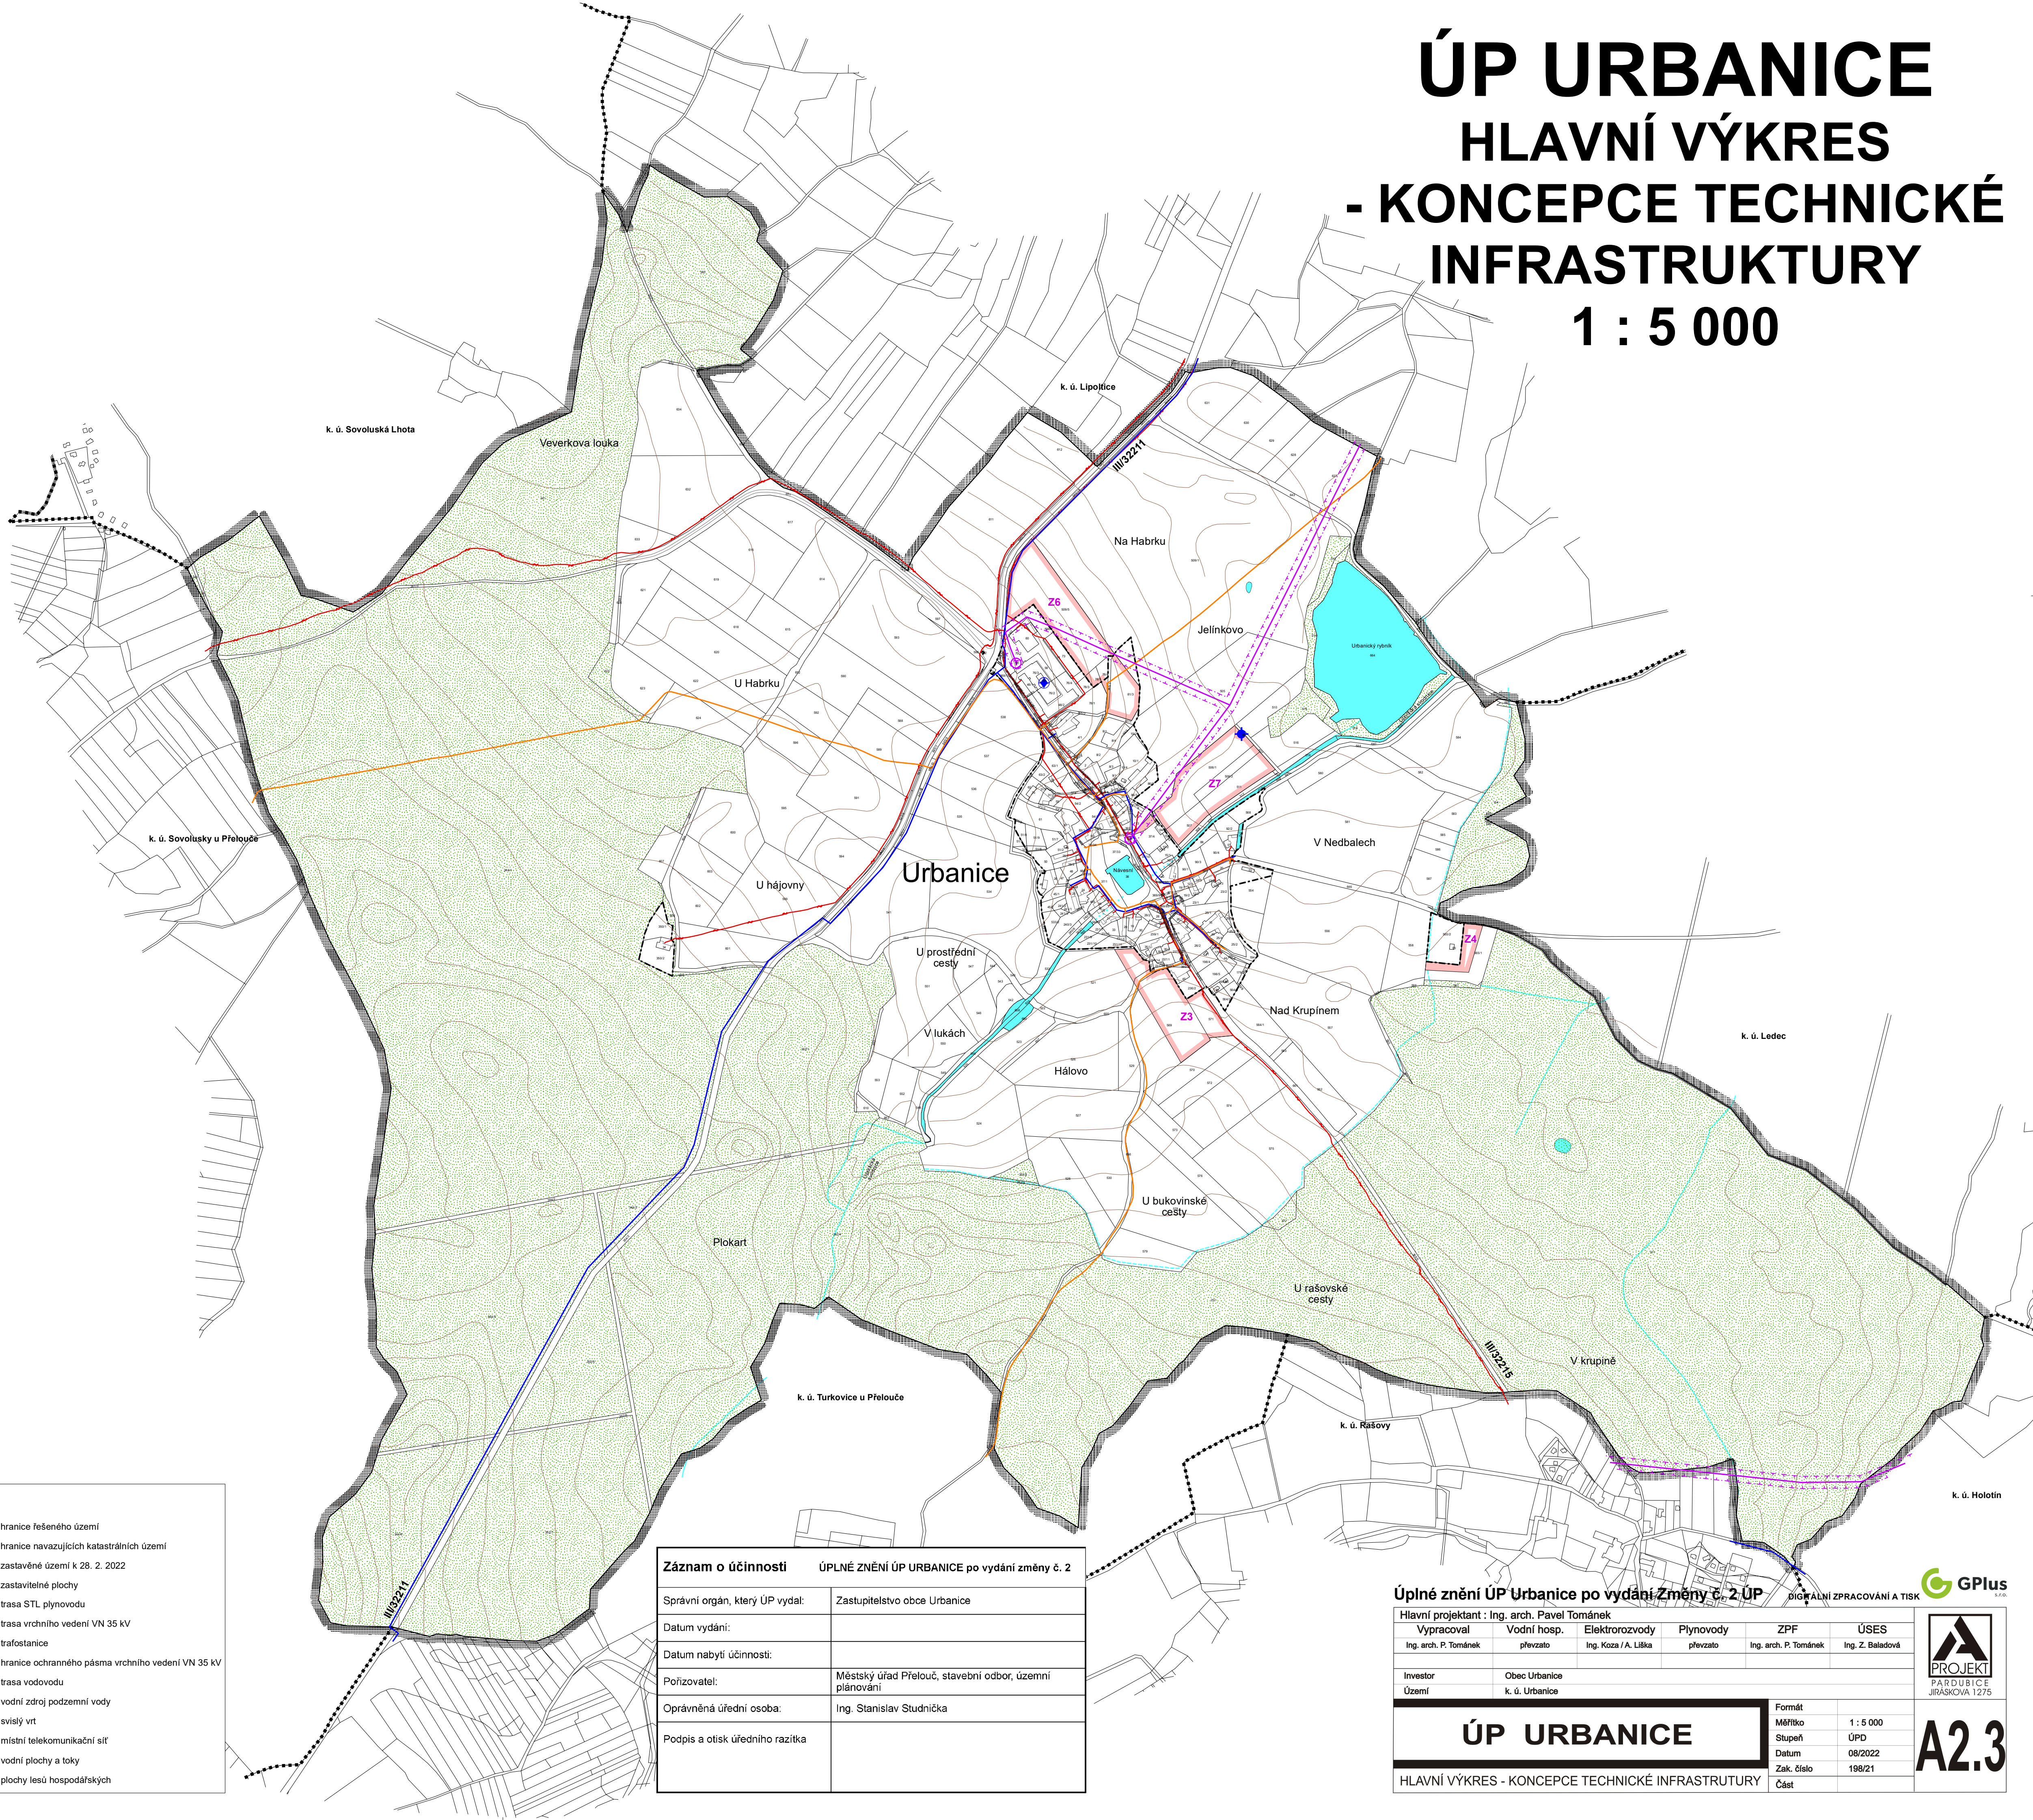

Legenda:

Stav	Návrh
	hranice řešeného území
	hranice navazujících katastrálních území
	zastavěné území k 28. 2. 2022
	Z1 zastavitelné plochy
	trasa STL plynovodu
	trasa vrchního vedení VN 35 kV
	trafostanice
	hranice ochranného pásma vrchního vedení VN 35 kV
	trasa vodovodu
	vodní zdroj podzemní vody
	svislý vrt
	místní telekomunikační síť
	vodní plochy a toky
	plochy lesů hospodářských

Záznam o účinnosti ÚPLNÉ ZNĚNÍ ÚP URBANICE po vydání změny č. 2

Správní orgán, který ÚP vydal:	Zastupitelstvo obce Urbanice
Datum vydání:	
Datum nabytí účinnosti:	
Pořizovatel:	Městský úřad Přelouč, stavební odbor, územní plánování
Oprávněná úřední osoba:	Ing. Stanislav Studnička
Podpis a otisk úředního razítka	

Úplné znění ÚP Urbanice po vydání Změny č. 2 ÚP

Hlavní projektant : Ing. arch. Pavel Tománek					
Vypracoval	Vodní hosp.	Elektrozvody	Plynovody	ZPF	ÚSES
Ing. arch. P. Tománek	převzato	Ing. Koza / A. Liška	převzato	Ing. arch. P. Tománek	Ing. Z. Baladová
Investor	Obec Urbanice				
Území	k. ú. Urbanice				
Formát	Měřítko 1 : 5 000				
Stupeň	ÚPD				
Datum	08/2022				
Zak. číslo	198/21				
Část	Hlavní výkres - koncepce technické infrastruktury				

