

ÚP URBANICE

KOORDINAČNÍ VÝKRES

1 : 5 000

Legenda:

	Plochy stabilizované		Územní rezervy
	hranice řešeného území		hranice navazujících katastrálních území
	zastavěné území k 28. 2. 2022		zastavitelné plochy
	územní rezervy		

Plochy s rozdílným způsobem využití:

	občanské vybavení - veřejná infrastruktura
	občanské vybavení - komerční zařízení malá a střední
	občanské vybavení - tělovýchovná a sportovní zařízení
	plochy smíšené obytné - venkovské
	dopravní infrastruktura - silniční
	technická infrastruktura - inženýrské sítě
	výroba a skladování - lehký průmysl
	výroba a skladování - zemědělská výroba
	veřejná prostranství
	zeleň - soukromá a vyhrazená
	plochy vodní a vodo hospodářské
	plochy zemědělské
	plochy lesní
	plochy přírodní
	plochy smíšené nezastavěného území - přírodní, zemědělské

Vybrané prvky koncepce dopravní infrastruktury:

	komunikace III. třídy
	značené cyklotrasy
	cestní síť (v koordinaci s plánem společných zařízení)

Vybrané prvky koncepce technické infrastruktury:

	trasa STL plynovodu
	trasa vrchního vedení VN 35 kV
	trafostanice
	trasa vodovodu
	vodní zdroj podzemní vody
	svislý vrt

Limity využití území:

	hranice ochranného pásma lesa
	hranice ochranného pásma komunikací III. třídy
	hranice ochranného pásma vrchního vedení VN 35 kV
	hranice ochranného pásma radiolokačního prostředí Letiště Podhořany u Ronova
	území s archeologickými nálezy (ÚAN)
	významná stavba
	poddolované území č. 3079 - bod
	záchytný příkop, průleh
	poří / lesní poldr
	hlavní odvodňovací zařízení (HOZ) - otevřené
	migračně významné území


Vybrané prvky fyzické geografie:

	vodní plochy a toky
	plochy lesů hospodářských

Vymezení ÚSES:

	regionální biokoridory (RBK)
	lokální biocentra (LBC)
	lokální biokoridory (LBK)

Celé řešené území s nachází v oblasti krajinného rázu Českomoravská vrchovina - krajinný celek Železné hory a je územím s archeologickými nálezy. Celé správní území obce Urbanice je situováno ve vztudněm prostoru k ochranné letového provozu na letištích a letadla letících na okruhu. Celé správní území obce je zájmovým územím Ministerstva obrany z hlediska povolování výjimečných druhů staveb. Celé správní území obce je situováno v ochranném pásmu leteckých zabezpečovacích zařízení Ministerstva obrany.

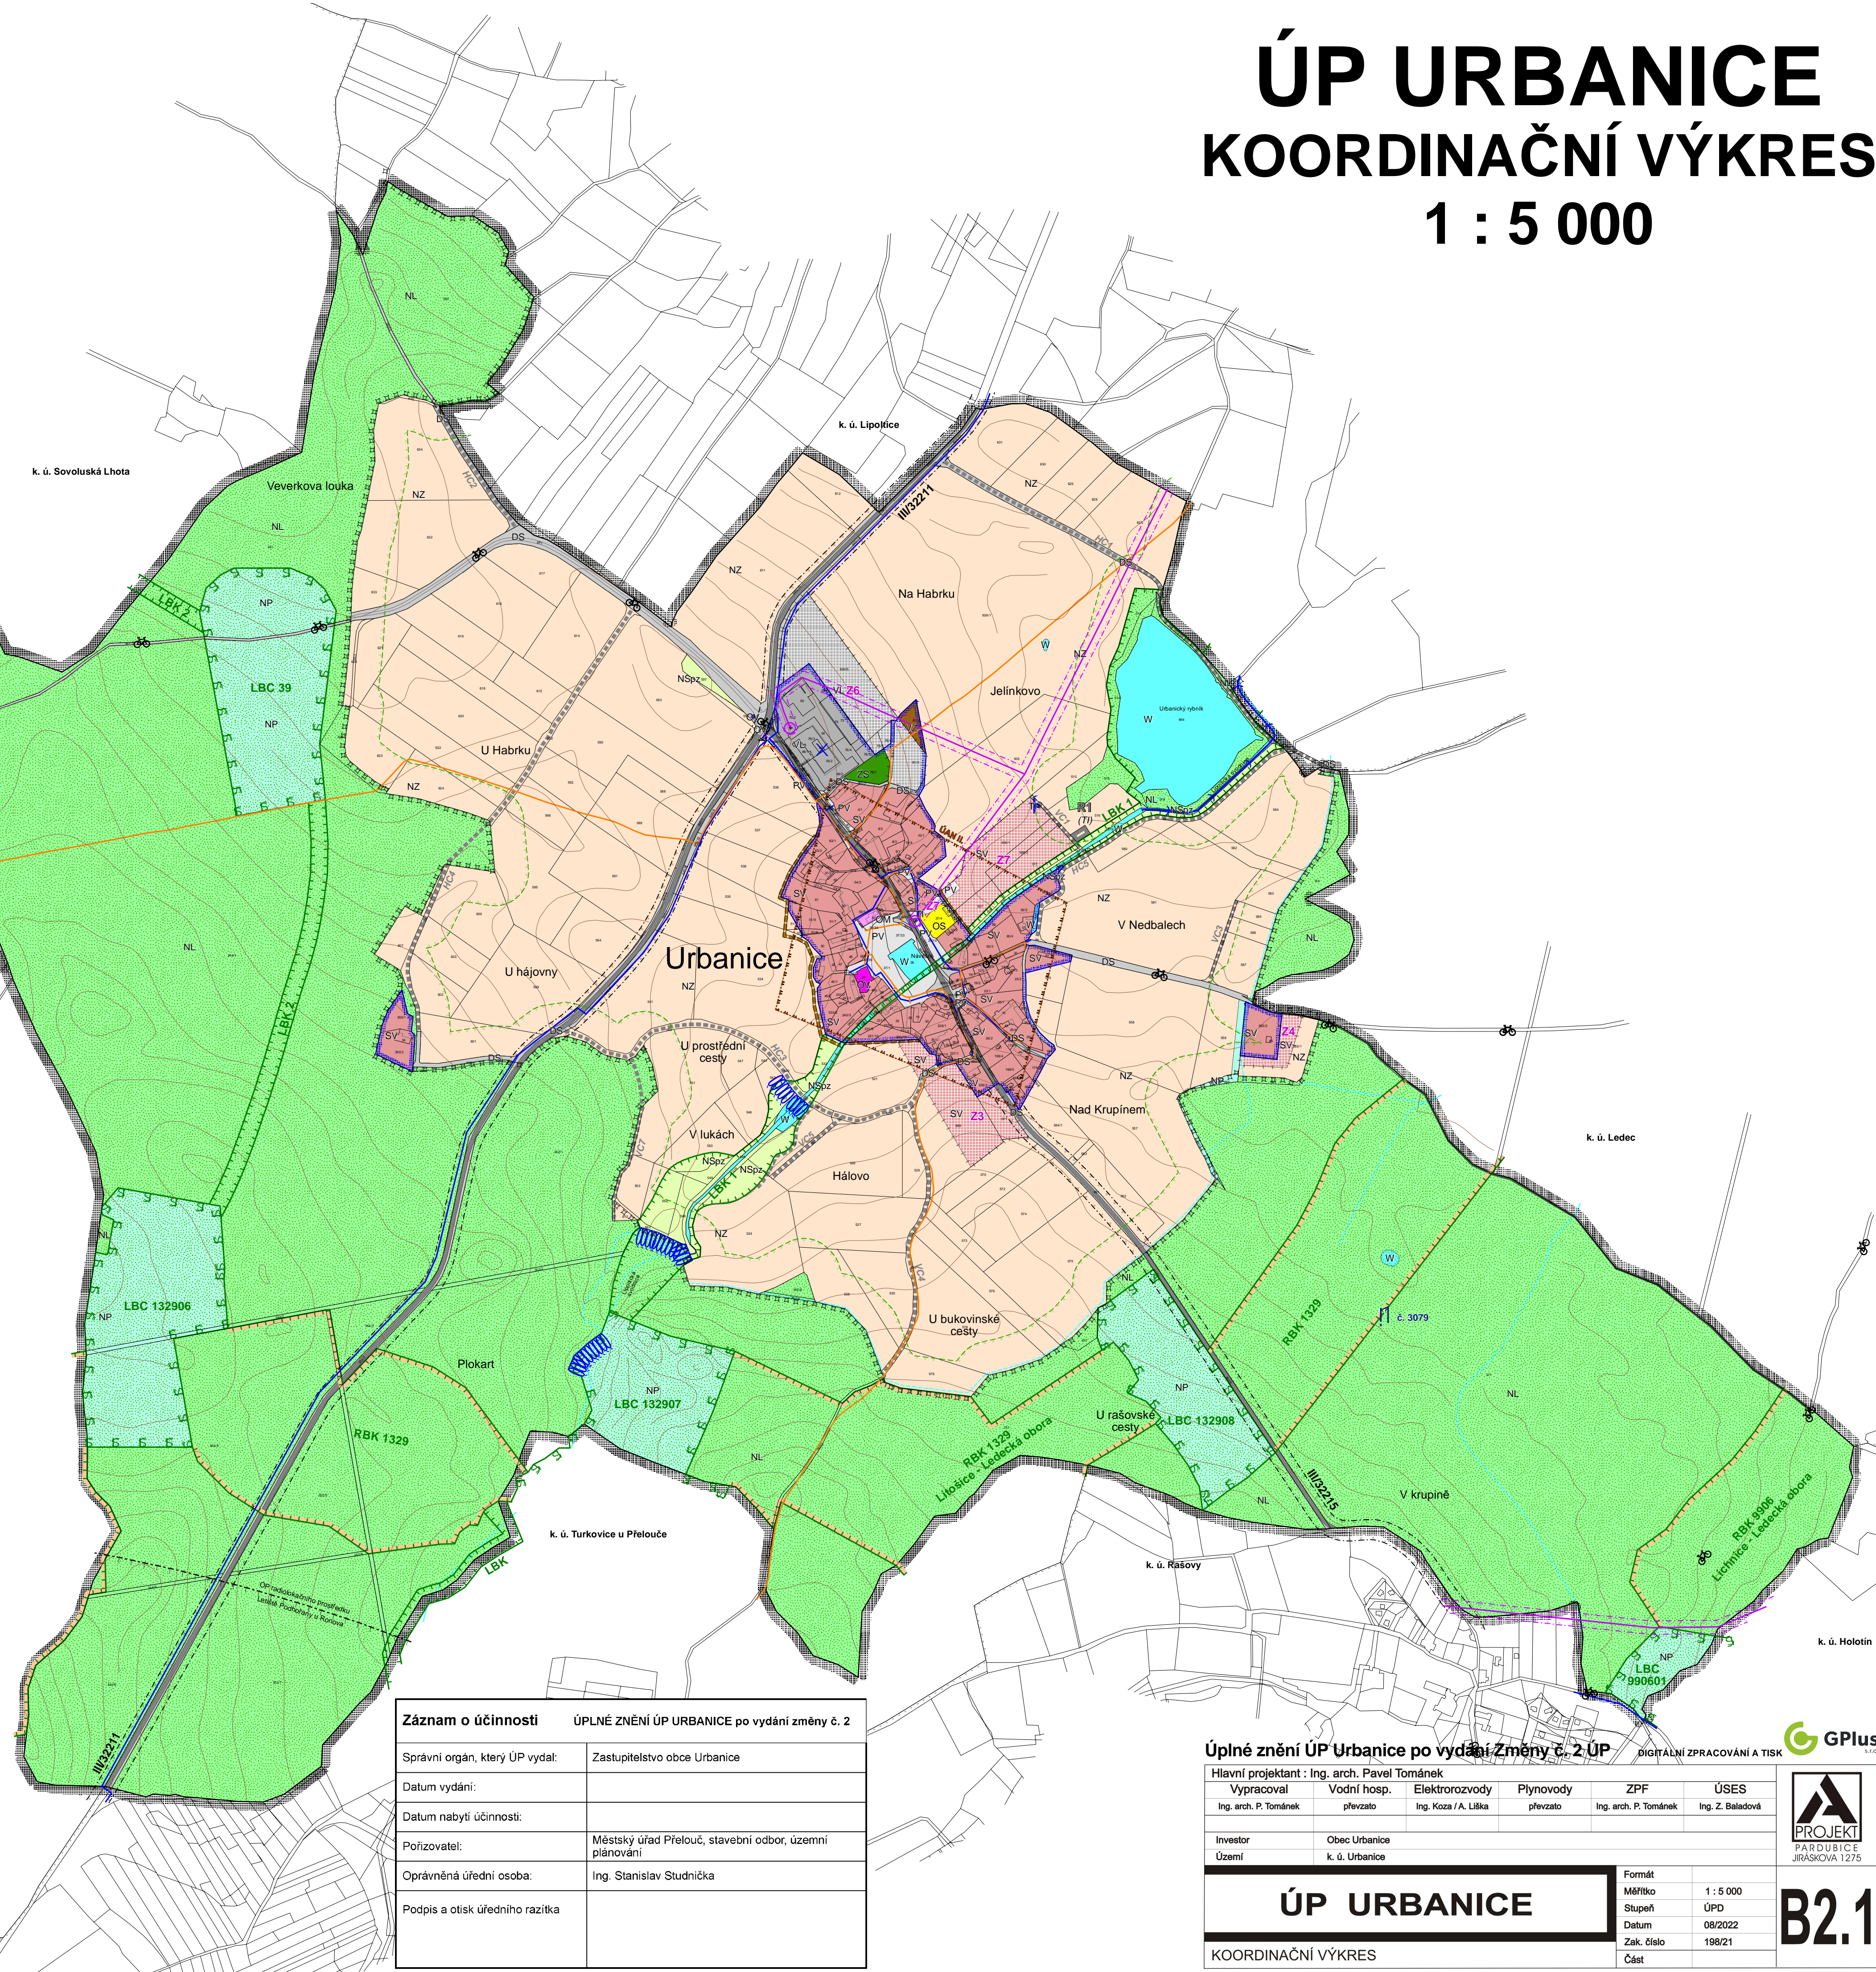

Záznam o účinnosti ÚPLNÉ ZNĚNÍ ÚP URBANICE po vydání změny č. 2

Správní orgán, který ÚP vydal:	Zastupitelstvo obce Urbanice
Datum vydání:	
Datum nabytí účinnosti:	
Pořizovatel:	Městský úřad Přelouč, stavební odbor, územní plánování
Oprávněná úřední osoba:	Ing. Stanislav Studnička
Podpis a otisk úředního razítka	

Úplné znění ÚP Urbanice po vydání Změny č. 2 ÚP

Hlavní projektant :	Ing. arch. Pavel Tománek
Vypracoval	Vodní hosp. Elektroizvolody Plynovody ZPF ÚSES
Ing. arch. P. Tománek	převzato Ing. Koza / A. Líška převzato Ing. arch. P. Tománek Ing. Z. Baladová
Investor	Obec Urbanice
Území	k. ú. Urbanice

Formát	Měřítko	1 : 5 000
Stupeň	ÚPD	
Datum	08/2022	
Zak. číslo	198/21	
Část		

ÚP URBANICE
KOORDINAČNÍ VÝKRES

B2.1