


Změna č. 3 ÚP URBANICE

KOORDINAČNÍ VÝKRES

1 : 5 000

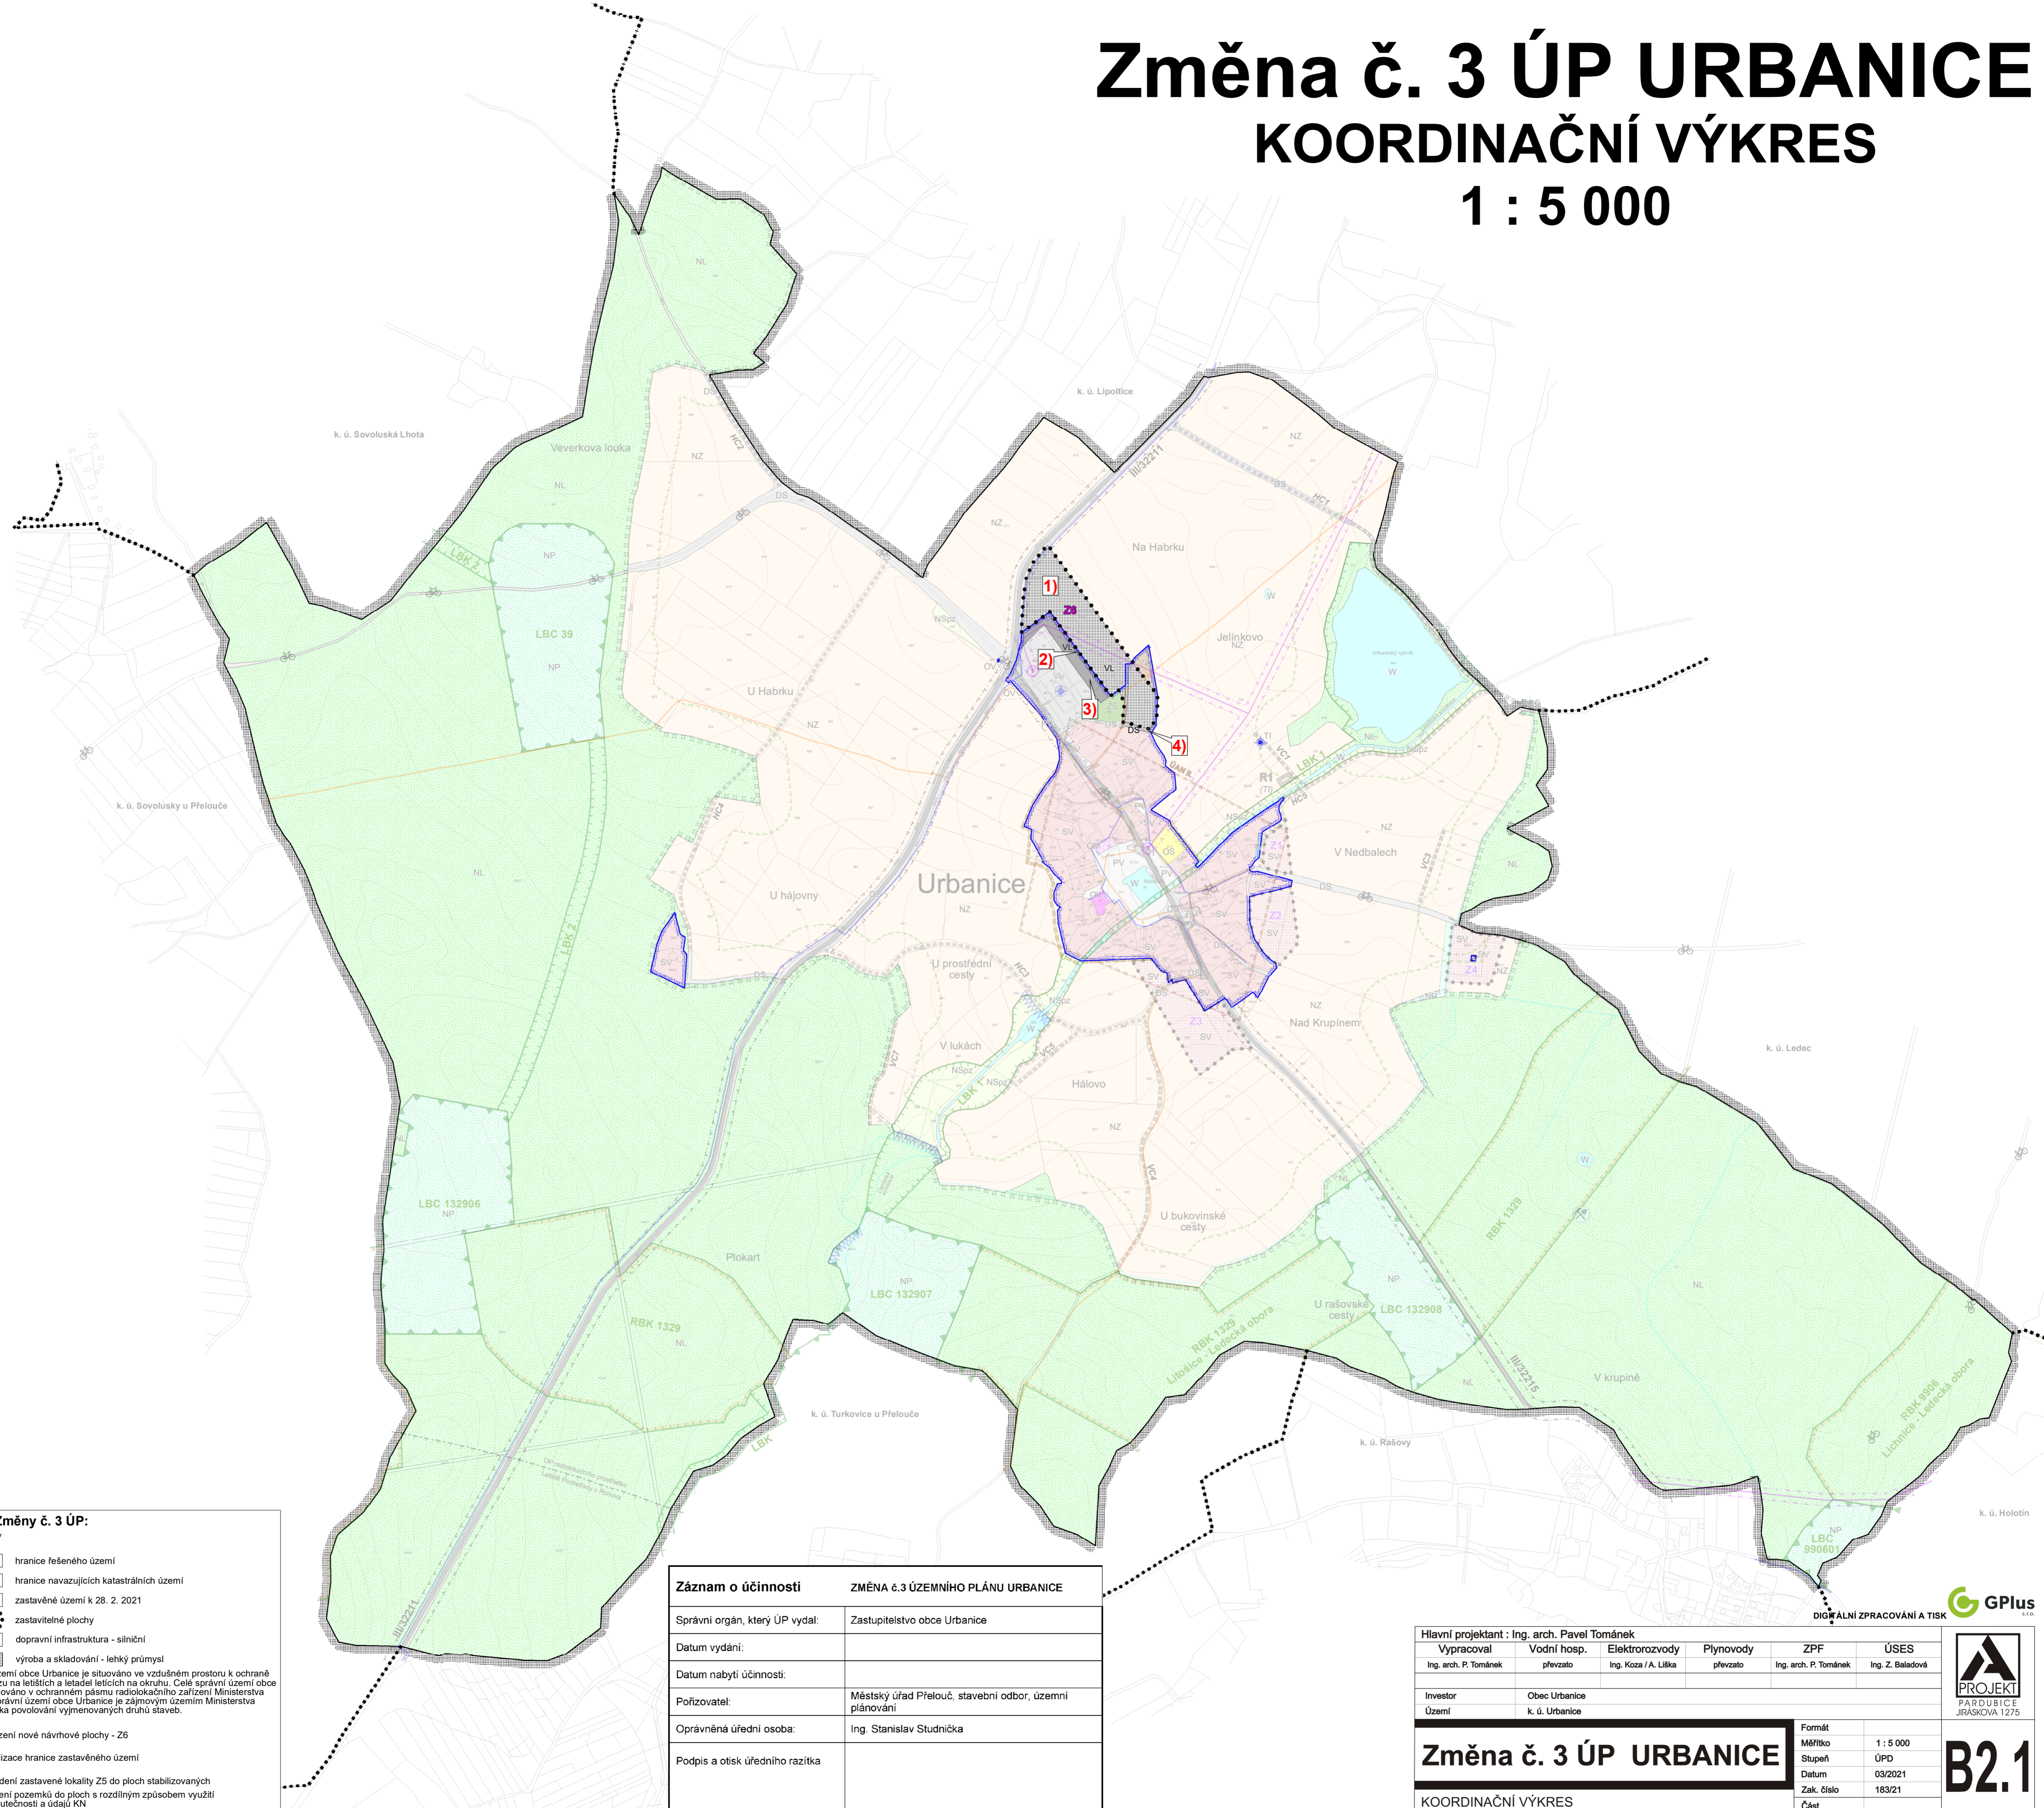

Legenda Změny č. 3 ÚP:

Plochy stabilizované změň

- hranice řešeného území
- hranice navazujících katastrálních území
- zastavěné území k 28. 2. 2021
- zastavitelné plochy
- dopravní infrastruktura - silniční
- výroba a skladování - lehký průmysl

Celé správní území obce Urbanice je situováno ve vzdušném prostoru k ochraně letového provozu na letištích a letadel letištích na okruhu. Celé správní území obce Urbanice je situováno v ochranném pásmu radiolokačního zařízení Ministerstva obrany. Celé správní území obce Urbanice je zájmovým územím Ministerstva obrany z hlediska povolování vyjmenovaných druhů staveb.

- 1)** vymezení nové návrhové plochy - Z6
- 2)** aktualizace hranice zastavěného území
- 3)** převedení zastavěné lokality Z5 do ploch stabilizovaných zařazení pozemků do ploch s rozdílným způsobem využití dle skutečnosti a údajů KN
- 4)**

Záznam o účinnosti ZMĚNA č.3 ÚZEMNÍHO PLÁNU URBANICE	
Správní orgán, který ÚP vydal:	Zastupitelstvo obce Urbanice
Datum vydání:	
Datum nabytí účinnosti:	
Pořizovatel:	Městský úřad Přelouč, stavební odbor, územní plánování
Oprávněná úřední osoba:	Ing. Stanislav Studnička
Podpis a otisk úředního razítka	

Hlavní projektant : Ing. arch. Pavel Tománek

Wypracoval	Vodní hosp.	Elektrozvody	Plynovody	ZPF	ÚSES
Ing. arch. P. Tománek	převzato	Ing. Koza / A. Liška	převzato	Ing. arch. P. Tománek	Ing. Z. Baladová

Investor: Obec Urbanice
Území: k. ú. Urbanice

Formát	Měřítko
	1 : 5 000
Stupeň	ÚPD
	ÚPD
Datum	03/2021
Zak. číslo	183/21
Část	

Změna č. 3 ÚP URBANICE
KOORDINAČNÍ VÝKRES

B2.1

DIGITÁLNÍ ZPRACOVÁNÍ A TISK **GPlus**
PROJEKT PARDUBICE JIRÁSKOVA 1275