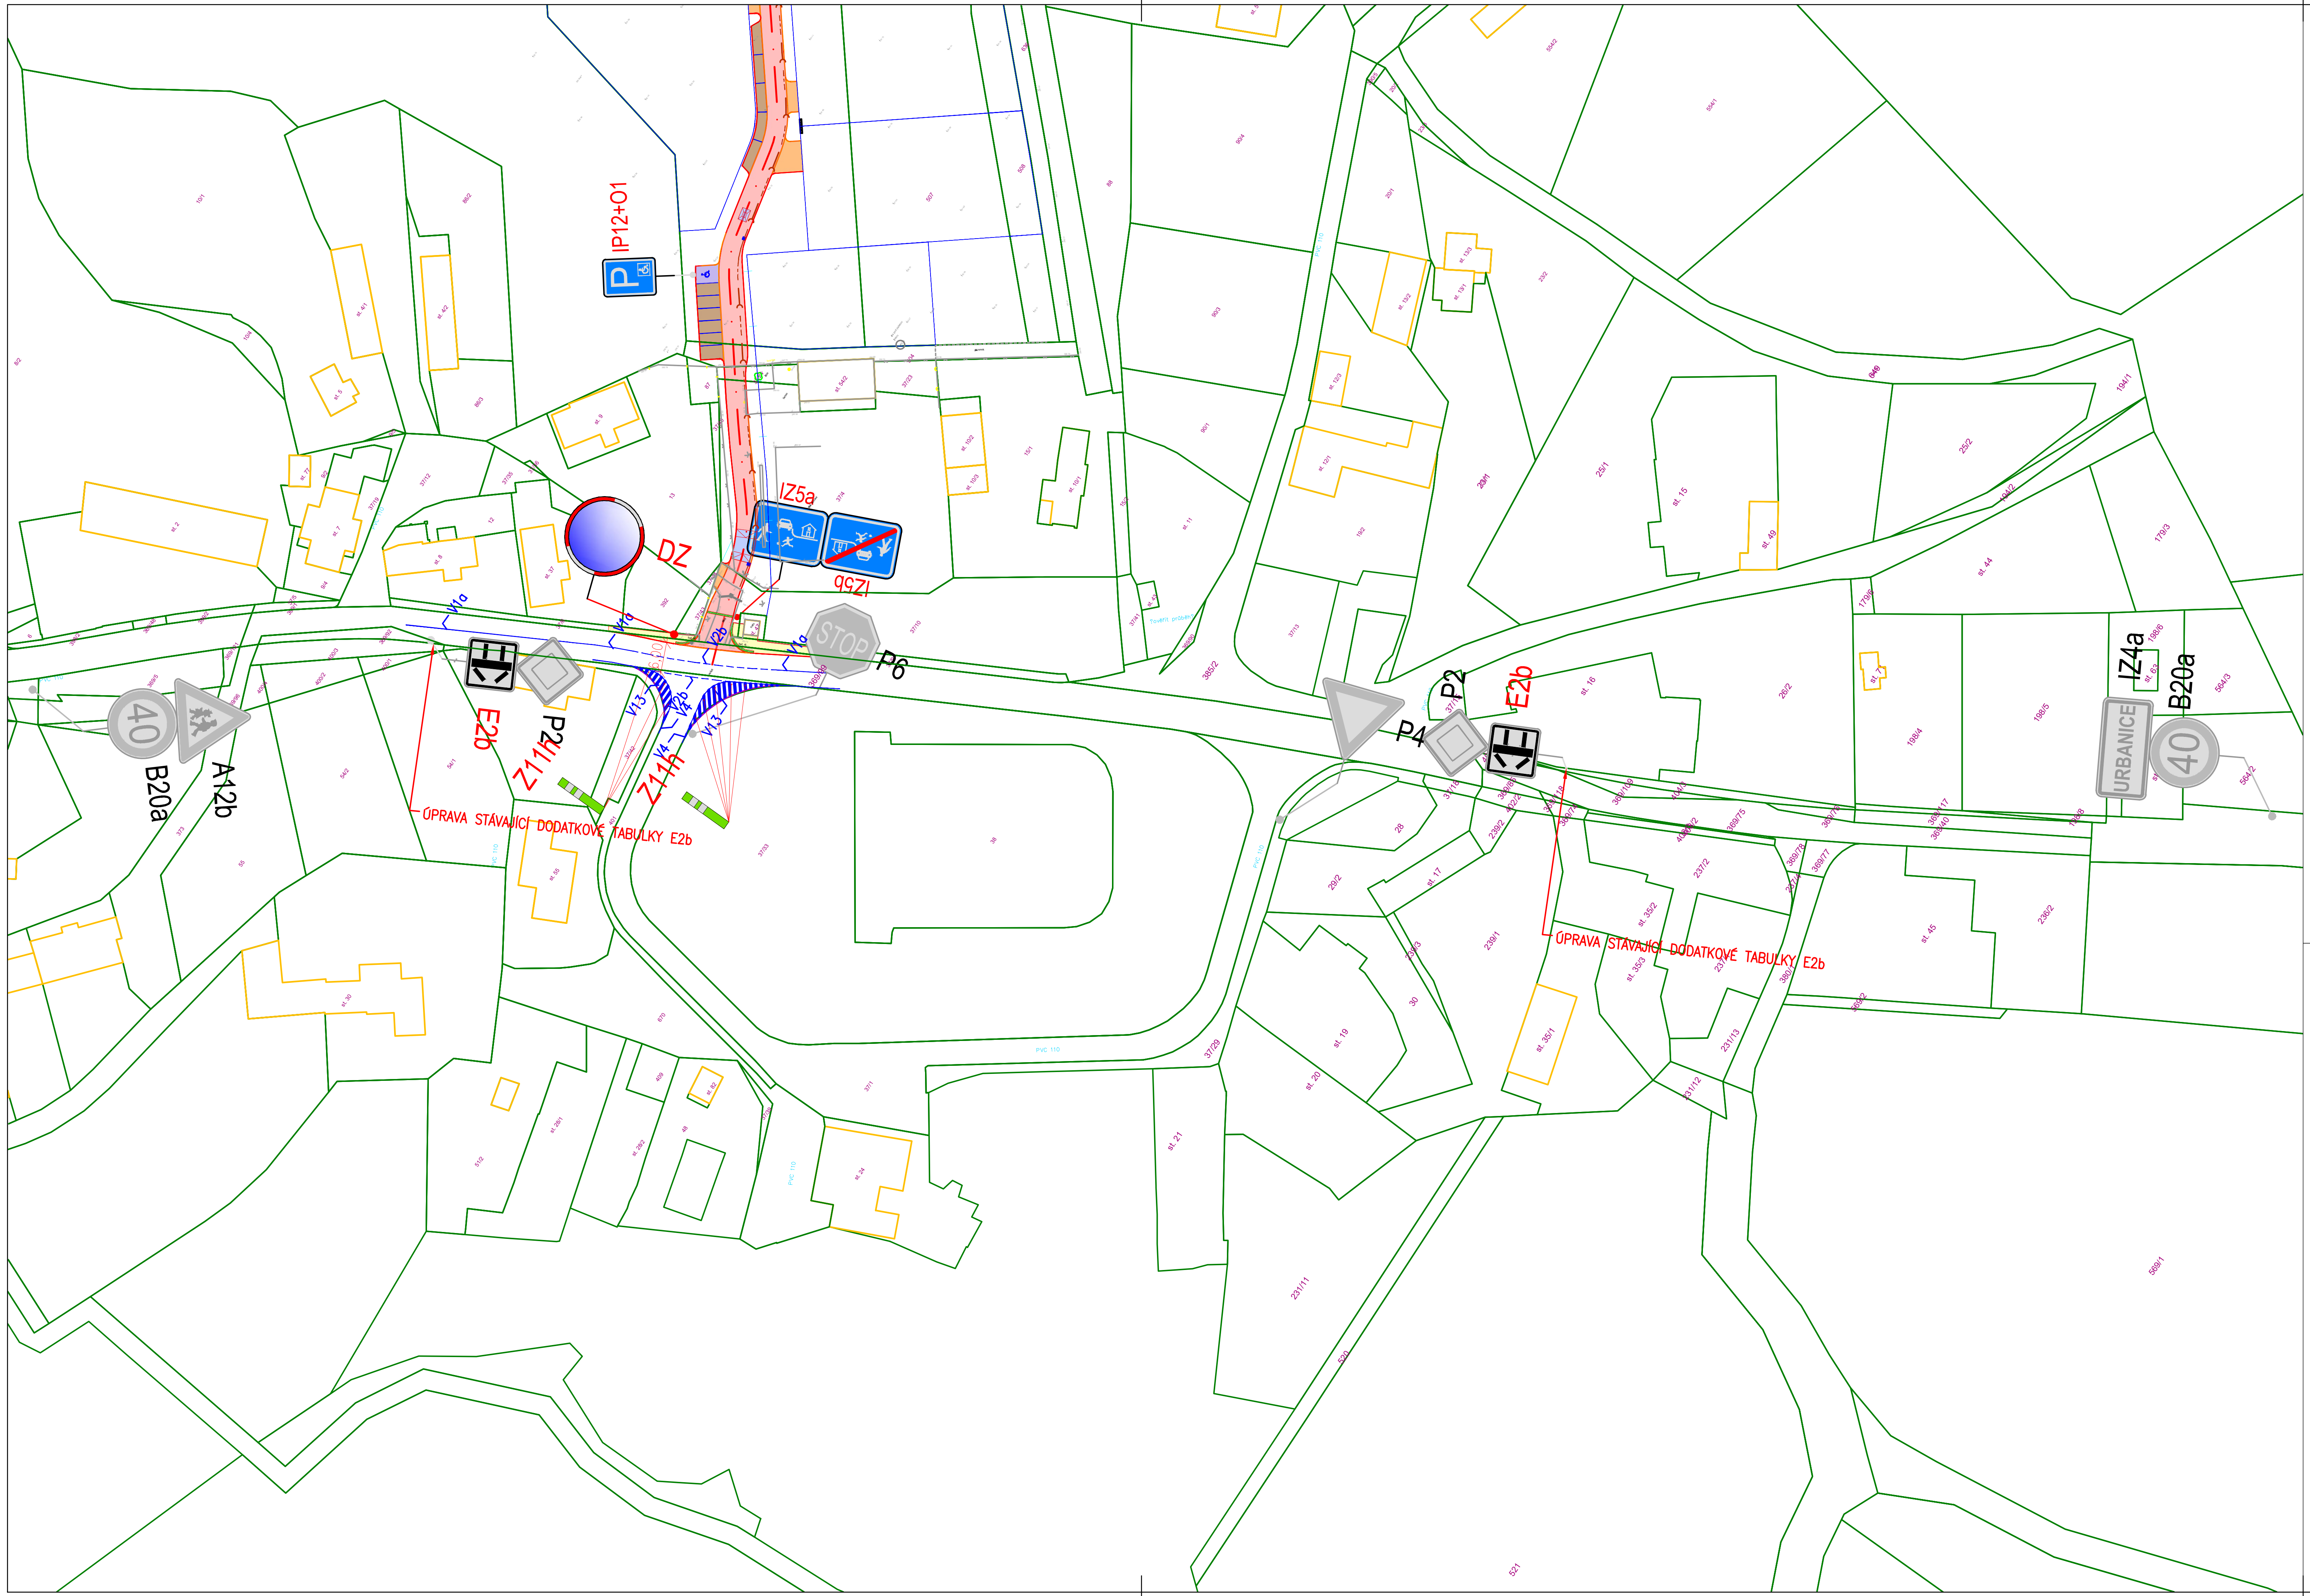


LEGENDA POVRCHŮ:

- KOMUNIKACE – CHODNÍK – Povrch: Betonová dlažba tl. 60 mm, "A"
- KOMUNIKACE – PARKOVACÍ STÁNÍ – Povrch: Betonová dlažba drenážní, antracit, tl. 80 mm, "B"
- SJEZD – Povrch: Betonová dlažba tl. 80 mm, "B"
- KOMUNIKACE – PARKOVACÍ STÁNÍ PRO ZTP – Povrch: Betonová dlažba tl. 80 mm, antracit, "B"
- KOMUNIKACE – Povrch: Betonová dlažba tl. 80 mm, "C"
- KOMUNIKACE – ZVÝŠENÝ PRÁH – Povrch: Žulová dlažba – kostky 8/10, "D"
- ZELEŇ – Povrch: Ohumusování a osetí v tl. 0,1 m
- KOMUNIKACE – Povrch: Betonová dlažba reliéfní, tl. 60 mm
- Frézování + napojení asfaltových vrstev
- SILNIČNÍ OBRUBNÍK – podstupnice s výškovým rozdílem 2–5cm – betonové dílce – přírodní – povrch standard – 100x15x15 cm
- SILNIČNÍ OBRUBNÍK Přechodový – podstupnice s výš. rozdílem 2–10cm – betonové dílce – přírodní–povrch standard–100x25–15x15 cm
- SILNIČNÍ OBRUBNÍK – podstupnice s výškovým rozdílem 10 cm – betonové dílce – přírodní – povrch standard – 100x25x15 cm
- ZAHRADNÍ OBRUBNÍK – podstupnice s výškovým rozdílem +6cm – betonové dílce – přírodní – povrch standard – 100x20x5 cm
- ZAHRADNÍ OBRUBNÍK – podstupnice s výškovým rozdílem 0 cm – betonové dílce – přírodní – povrch standard – 100x20x5 cm
- 1,0% SKLON NOVĚ NAVRHOVANÝCH KOMUNIKACÍ
- IP4b SDZ – NAVRHOVANÉ
- P6 SDZ – STÁVAJÍCÍ RUŠENÉ
- P4 SDZ – STÁVAJÍCÍ

D

DUSP

VECTURA Pardubice, s.r.o.
17.listopadu 233, Pardubice, 530 02
www.vecturapardubice.cz
email: info@vecturapardubice.cz

ZODPOVĚDNÝ PROJEKTANT: Ing. Ondřej Kvaček	VYPRACOVAL: Ing. Matěj Slováček	KONTROLOVAL: Ing. Ondřej Kvaček

INVESTOR: Obec Urbanice, č. p. 12, 53501 Urbanice	DATUM:	02/2023
KRAJ: PARDUBICKÝ / OBEC: Urbanice	FORMÁT:	630X297
	MĚŘÍTKO:	1:1000
STAVEBNÍ OBJEKT: SO 101 - Komunikace a zpevněné plochy	STUPEŇ:	DUSP
	ČÍSLO ZAKÁZKY:	1071-22-DUSP
NÁZEV STAVBY: PD Zasíťování lokality pro výstavbu 12 RD, Urbanice	ČÍSLO SOUPRAVY:	ČÍSLO VÝKRESU: D.1.1.6
NÁZEV VÝKRESU: Situace dopravního značení		